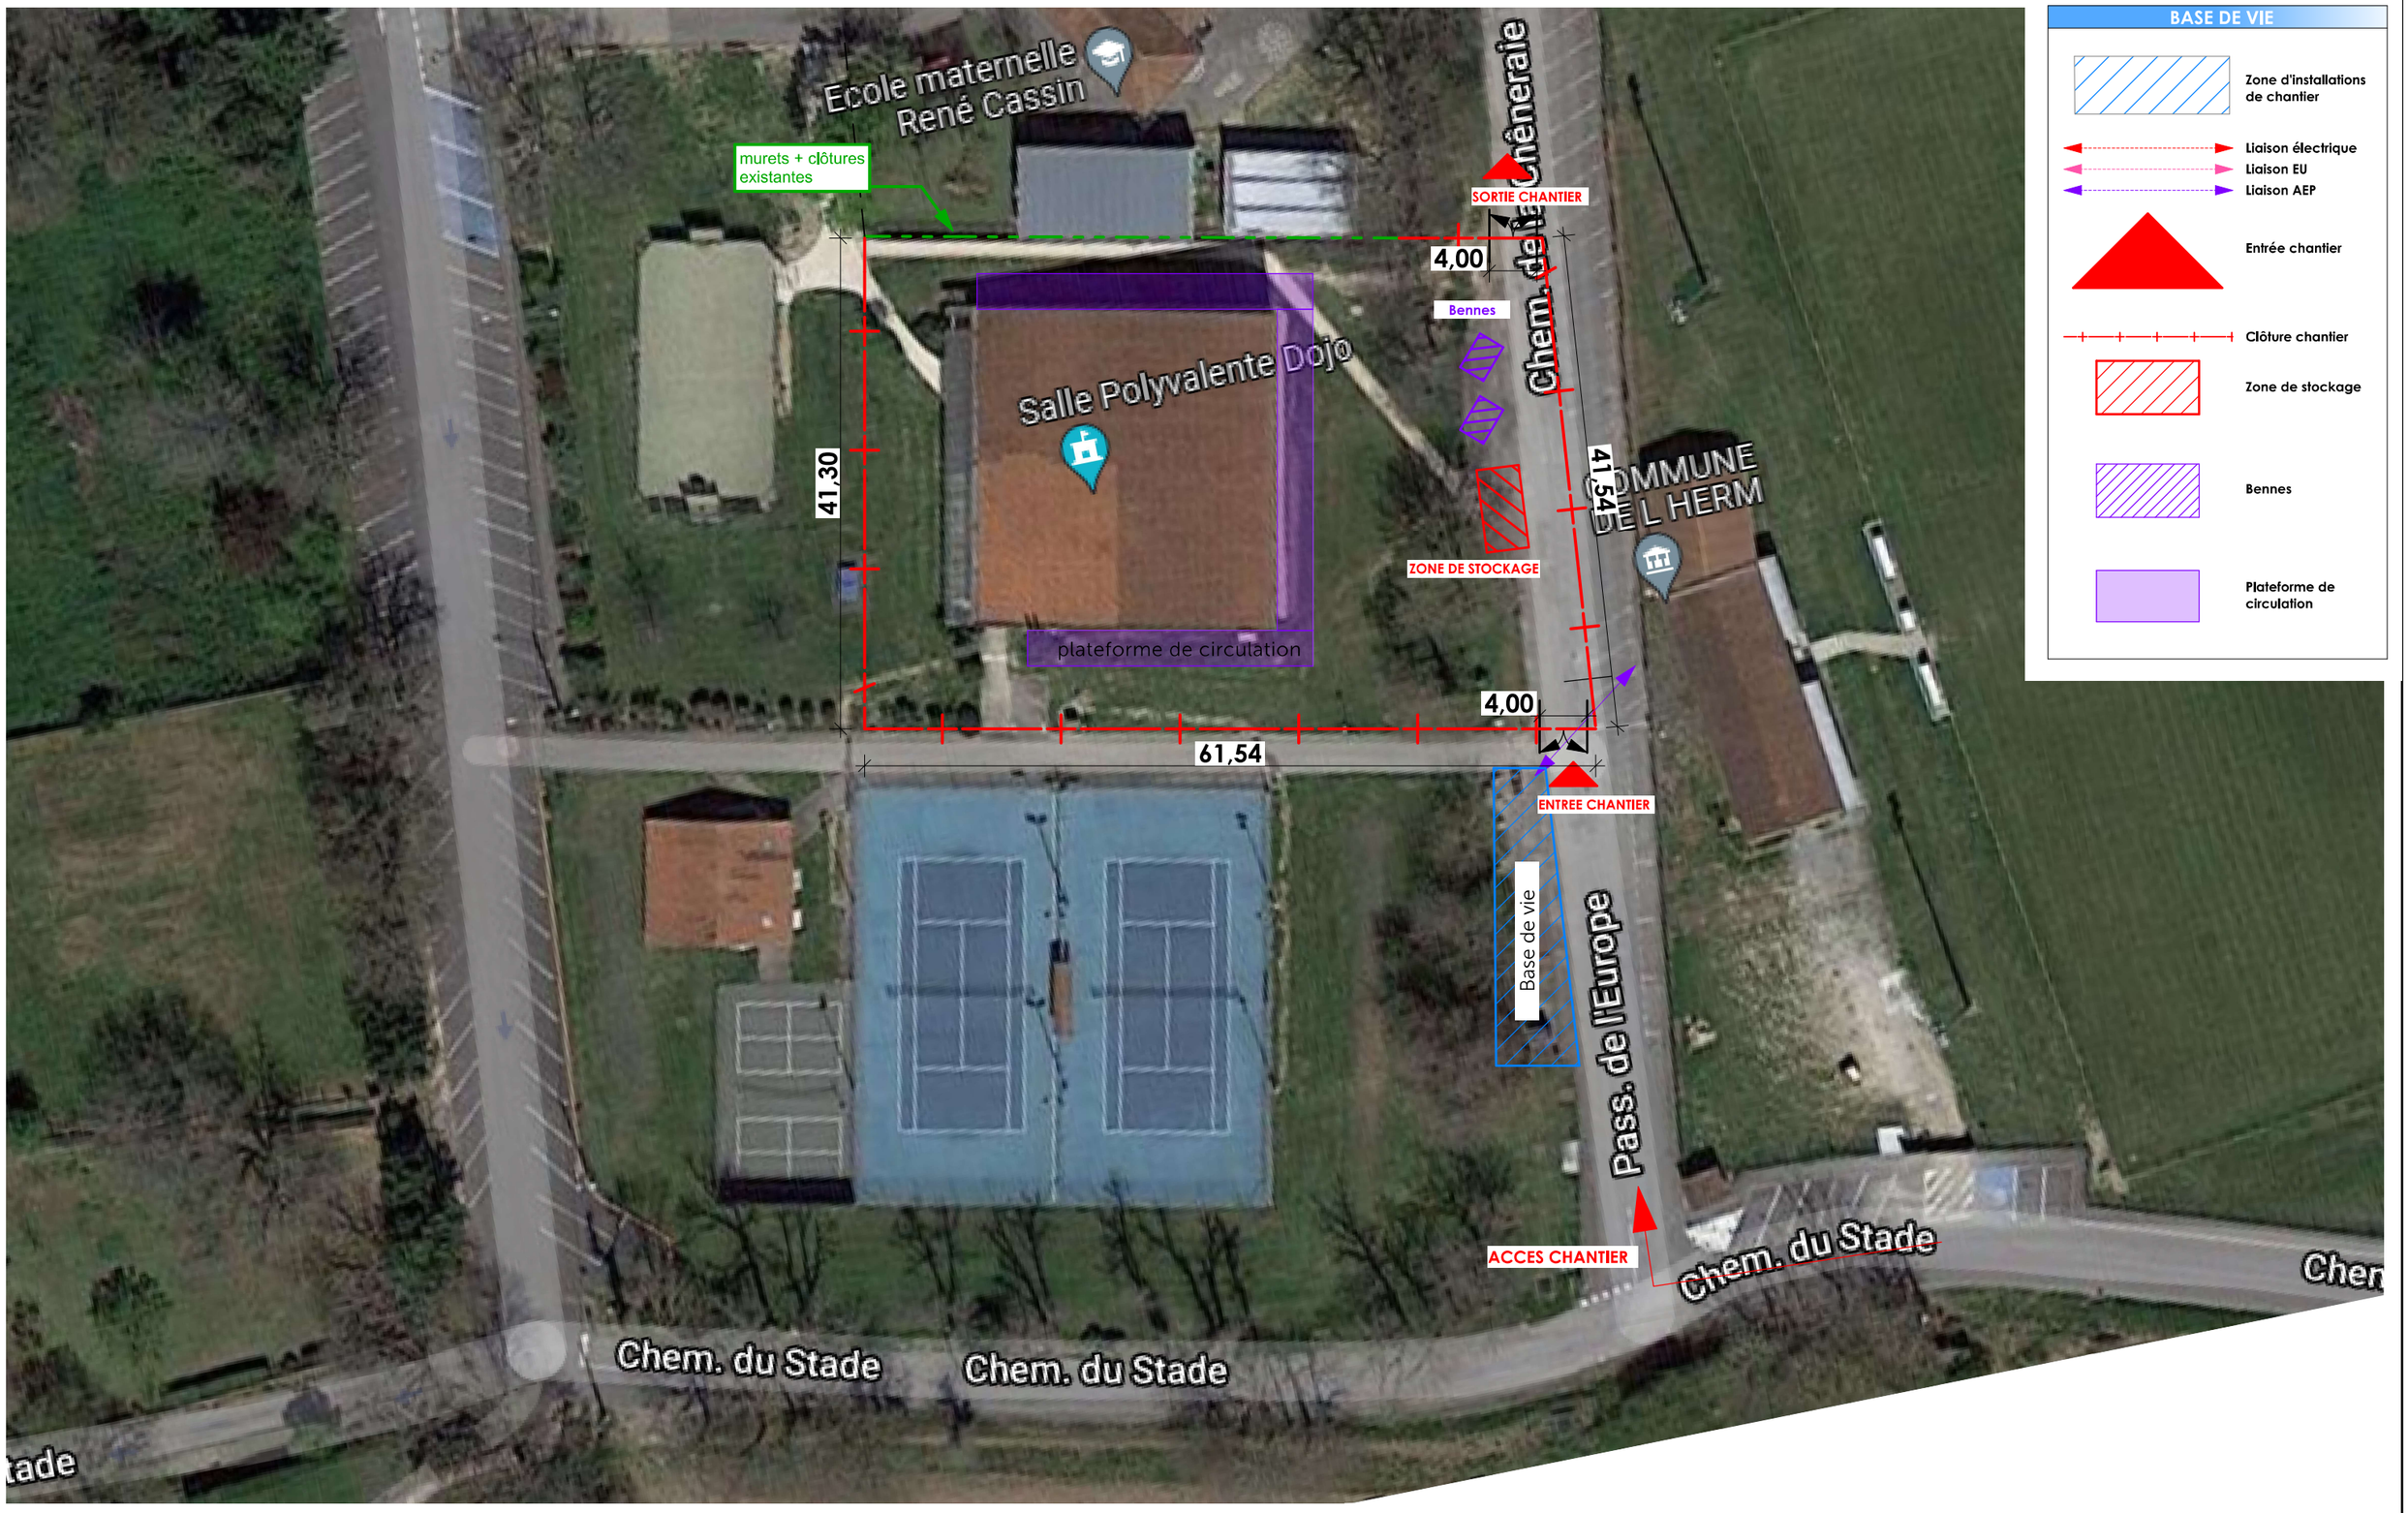

BASE DE VIE

- Zone d'installations de chantier
- Liaison électrique
- Liaison EU
- Liaison AEP
- Entrée chantier
- Clôture chantier
- Zone de stockage
- Bennes
- Plateforme de circulation

enzo & rosso
architectes & ingénieurs

113, Bd LAMASQUERE - 31600 MURET
e-mail : contact@enzo-rosso.fr
Tel 05 34 46 19 48 / Fax 05 34 46 19 64

Archicad : Salle polyvalente - Suivi par : Auto Nom Personnes

Les présents plans sont exclusivement destinés à la demande de permis de construire. Ils ne sont pas des plans d'exécution et ne peuvent donc en aucun cas être directement utilisés pour réaliser la construction

afaq ISO 9001 - 2008
Certification HQE

SARL au capital de 100 000€
N° SIRET 487 749 095 00021 APE 7111Z
n° d'ordre midS01109 Midi-Pyrénées

MAITRE D'OUVRAGE : **Mairie de LHERM**
Avenue de Gascogne
31600 LHERM

Salle polyvalente
PIC
format : A3 ech. : 1:500

01	DCE	27/01/2022
planche	phase	date