


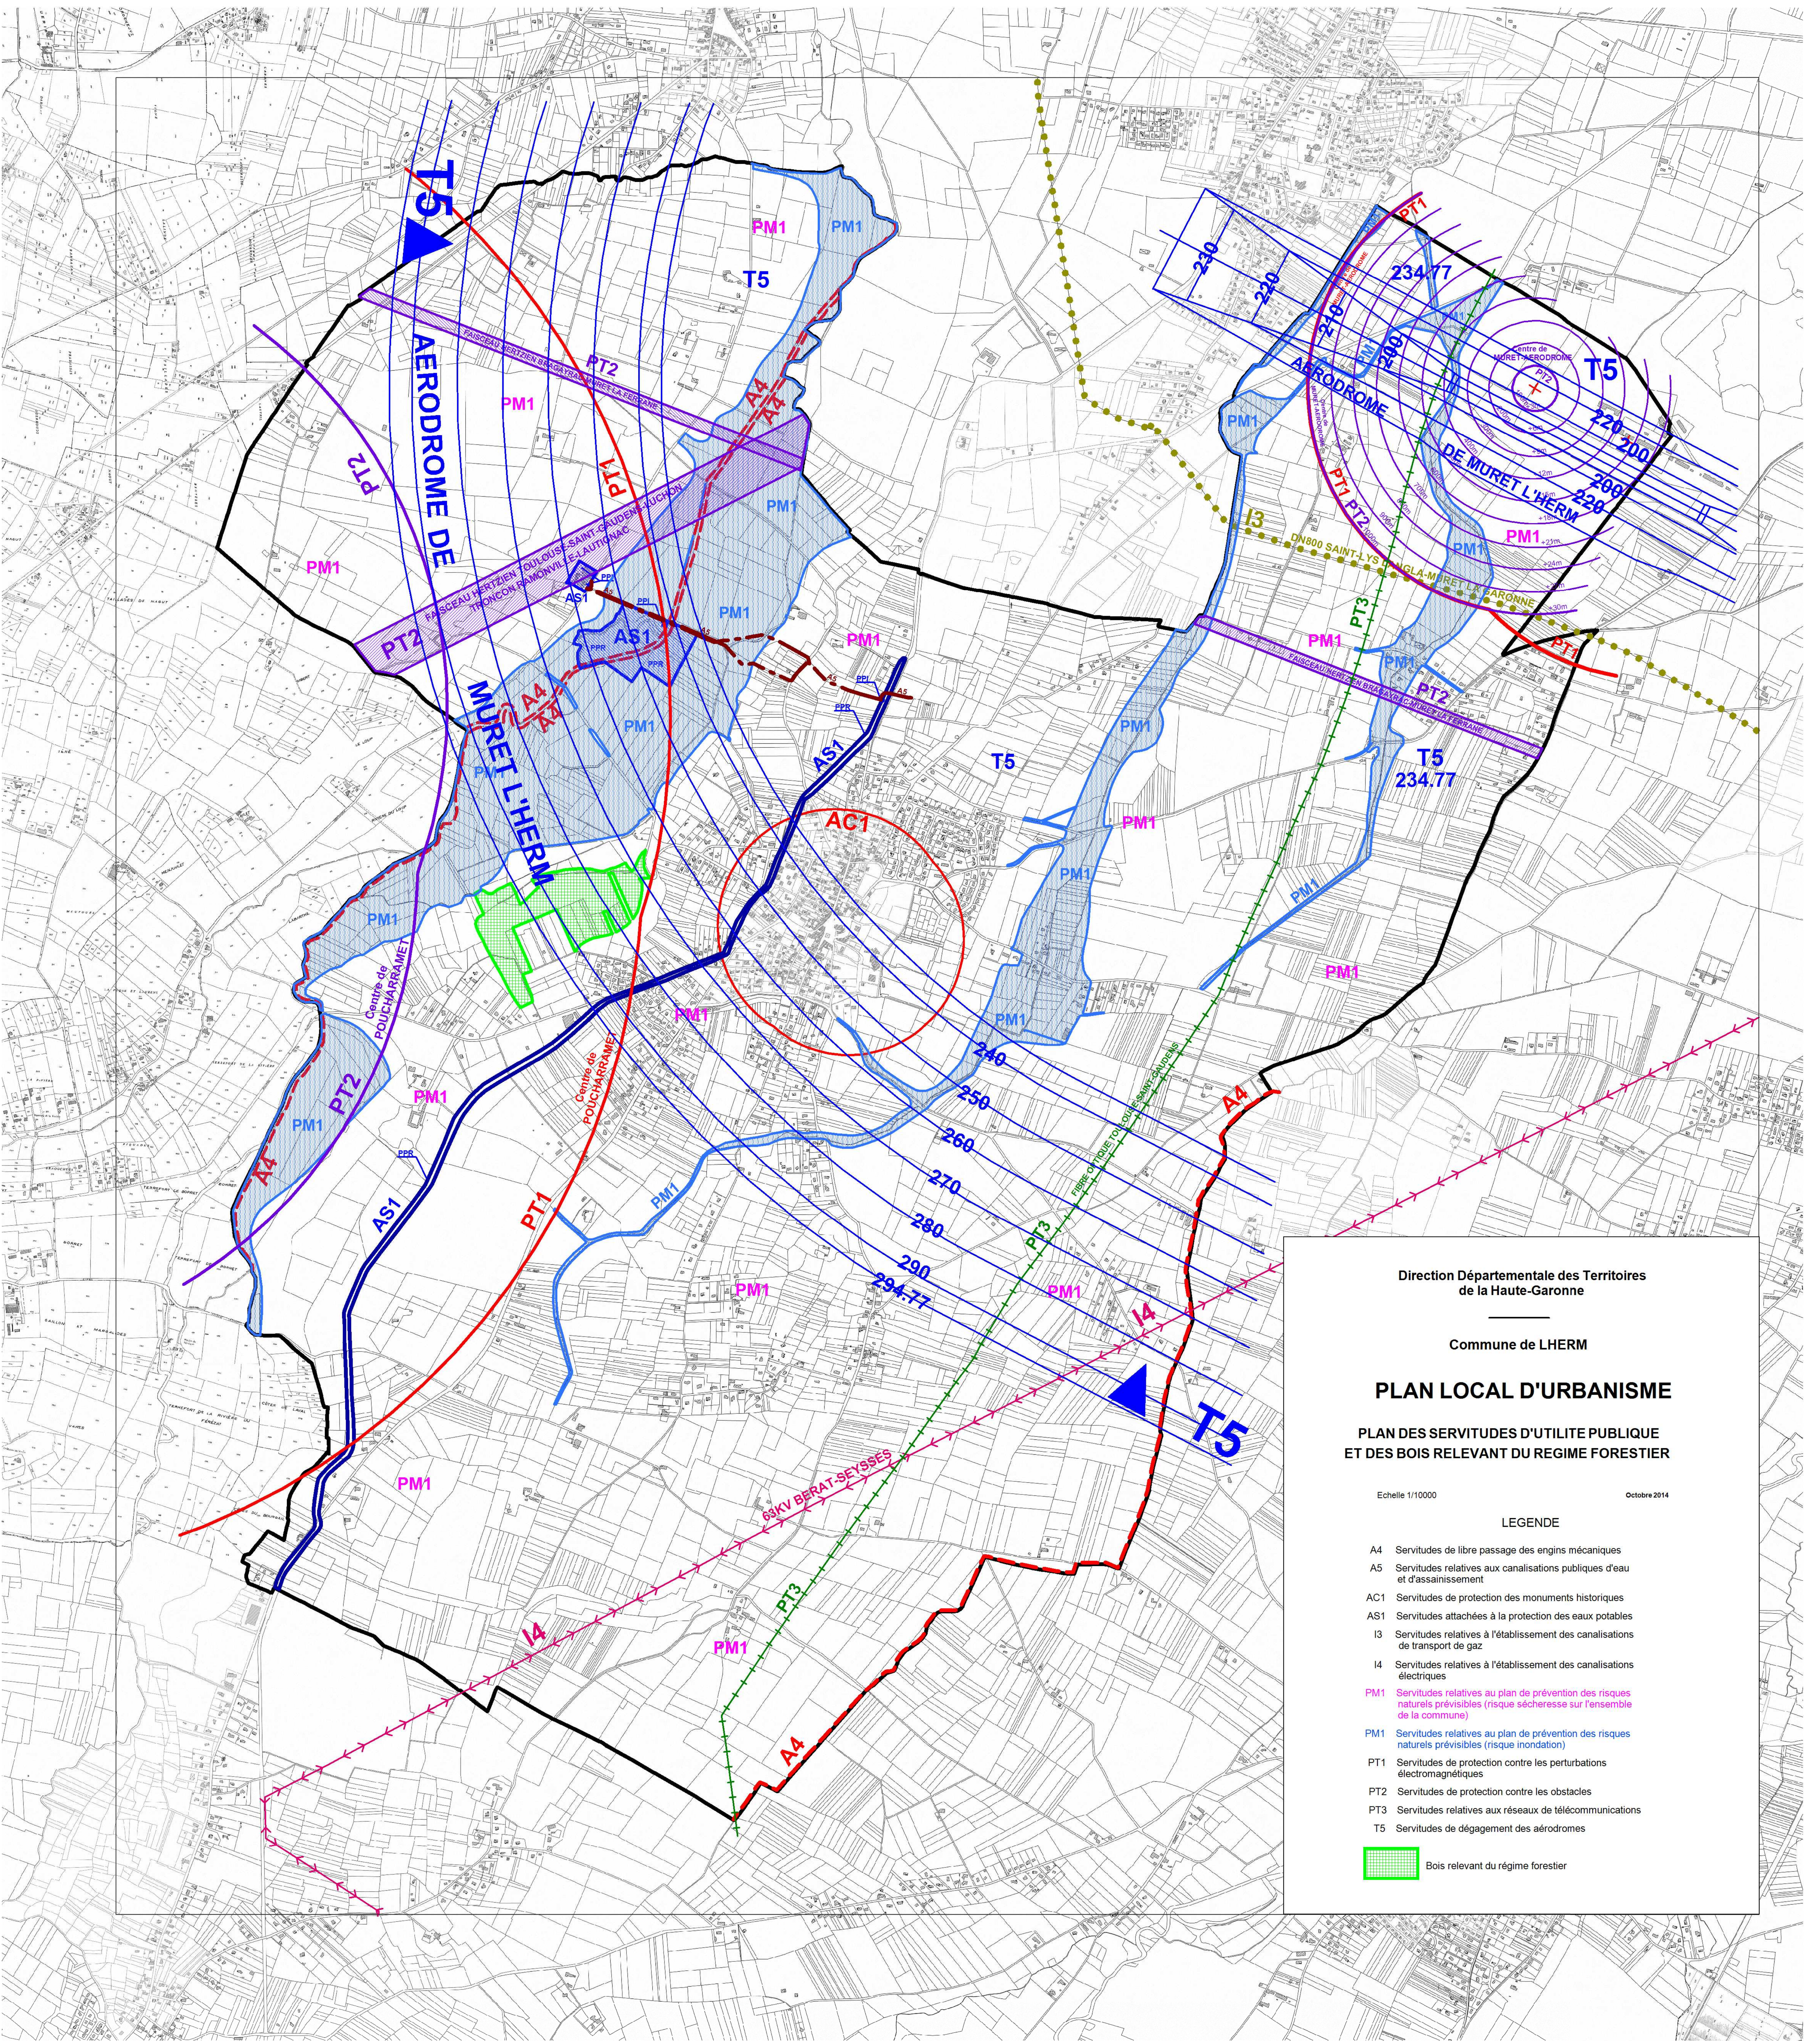

Direction Départementale des Territoires
de la Haute-Garonne

Commune de LHERM

PLAN LOCAL D'URBANISME


PLAN DES SERVITUDES D'UTILITE PUBLIQUE
ET DES BOIS RELEVANT DU REGIME FORESTIER

Echelle 1/10000

Octobre 2014

LEGENDE

- A4 Servitudes de libre passage des engins mécaniques
- A5 Servitudes relatives aux canalisations publiques d'eau et d'assainissement
- AC1 Servitudes de protection des monuments historiques
- AS1 Servitudes attachées à la protection des eaux potables
- I3 Servitudes relatives à l'établissement des canalisations de transport de gaz
- I4 Servitudes relatives à l'établissement des canalisations électriques
- PM1 Servitudes relatives au plan de prévention des risques naturels prévisibles (risque sécheresse sur l'ensemble de la commune)
- PM1 Servitudes relatives au plan de prévention des risques naturels prévisibles (risque inondation)
- PT1 Servitudes de protection contre les perturbations électromagnétiques
- PT2 Servitudes de protection contre les obstacles
- PT3 Servitudes relatives aux réseaux de télécommunications
- T5 Servitudes de dégagement des aérodromes

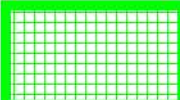 Bois relevant du régime forestier